


GRUNDRISS

WOHNUNG 2 . ERDGESCHOSS RECHTS

AM EICHELBERG 1F, MEDINGEN

0 1 2 3 4 5m

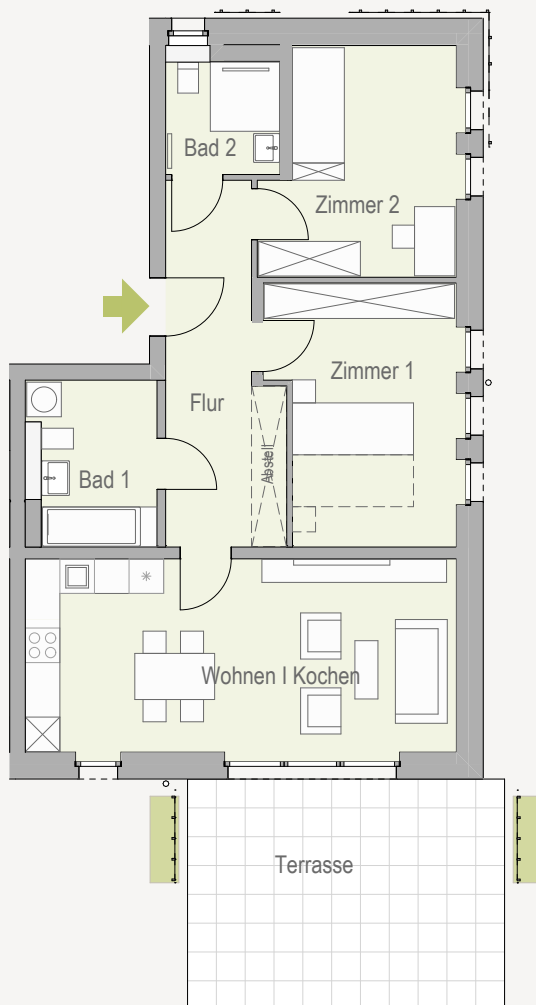

3-Raum-Wohnung

barrierefrei

Flur	11,35 m ²
Bad 1	5,65 m ²
Wohnen Kochen	25,40 m ²
Zimmer 1	14,24 m ²
Zimmer 2	12,72 m ²
Bad 2	3,87 m ²
Terrasse*	11,01 m ²

Wohnfläche ~ 84,24 m²


* Terrassenfläche (bzw. Balkonfläche) geht mit 50 % in Wohnfläche ein

WWW.DD-HEIDBOGEN.DE

GARTENANTEIL

WOHNUNG 2 . ERDGESCHOSS RECHTS

AM EICHELBERG 1F, MEDINGEN

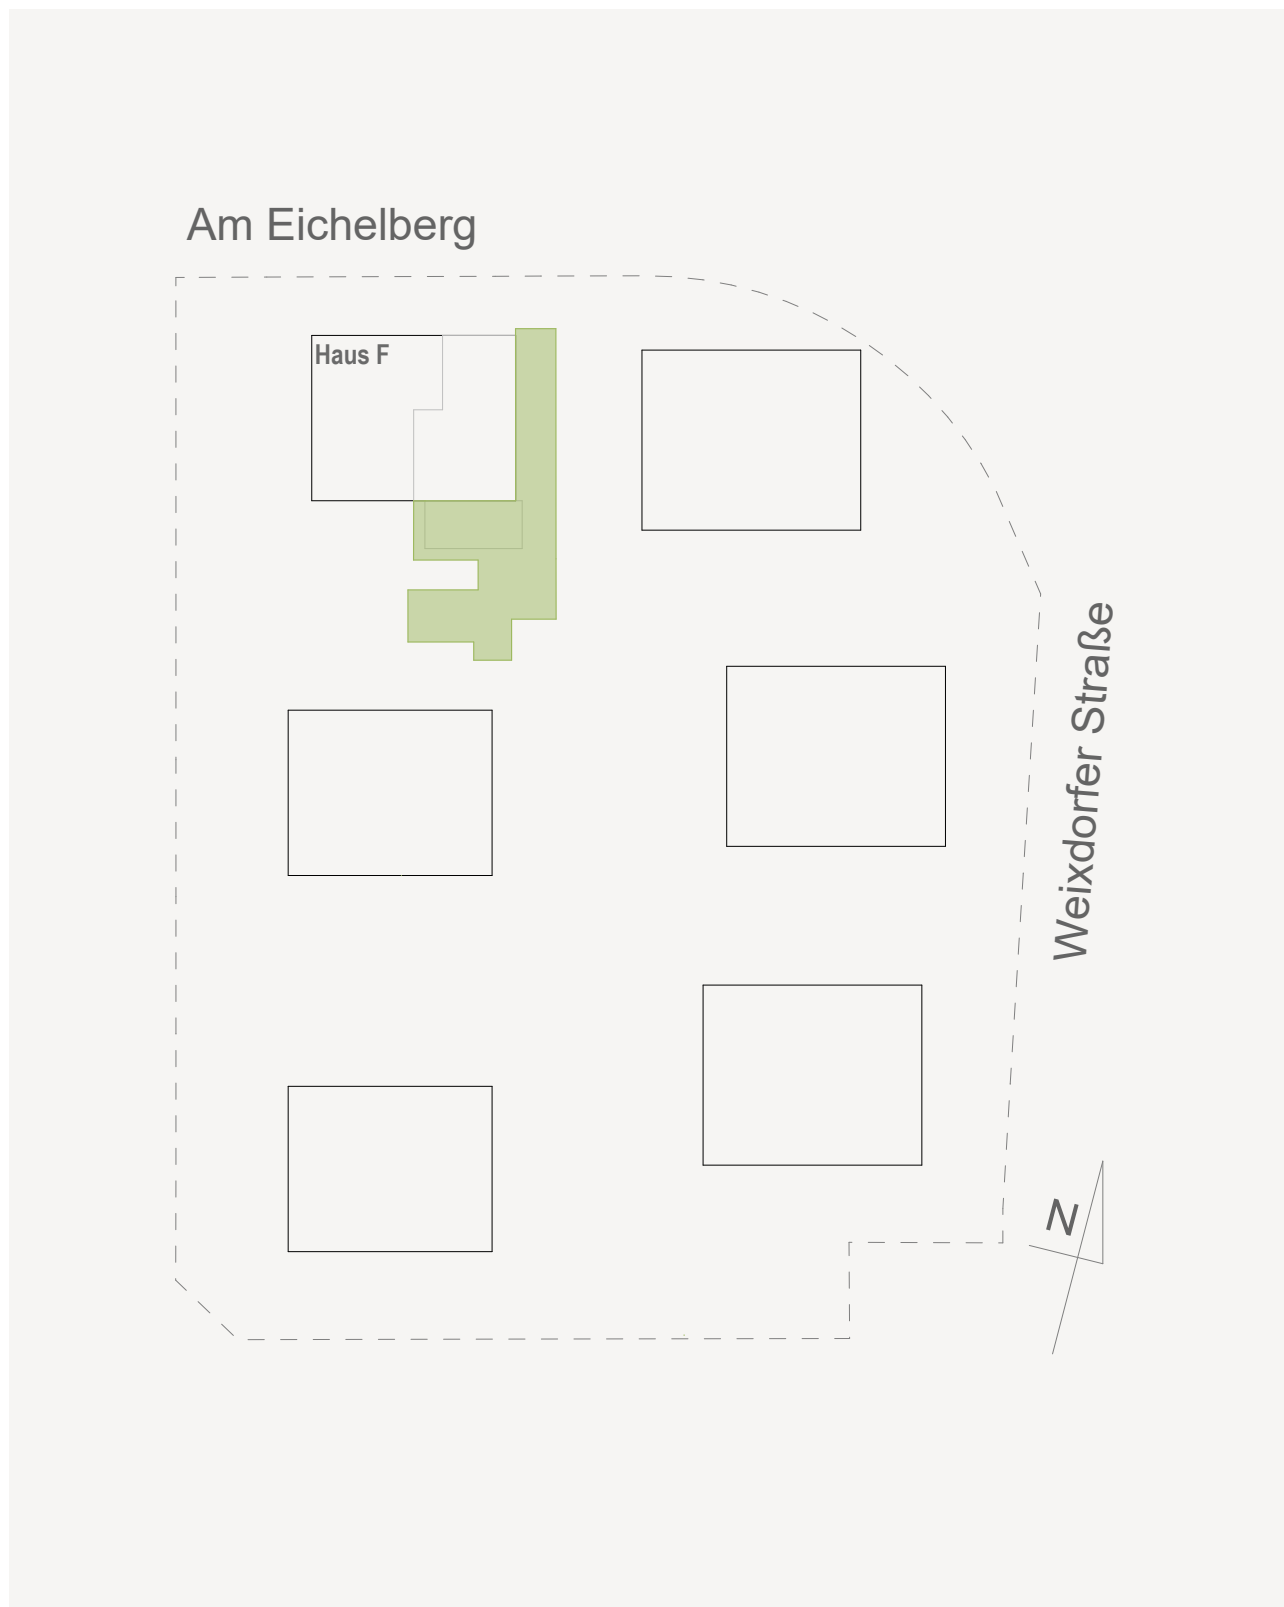

WWW.DD-HEIDBOGEN.DE