


GRUNDRISS

WOHNUNG 8 . ERDGESCHOSS LINKS

AM EICHELBERG 1G, MEDINGEN

0 1 2 3 4 5m

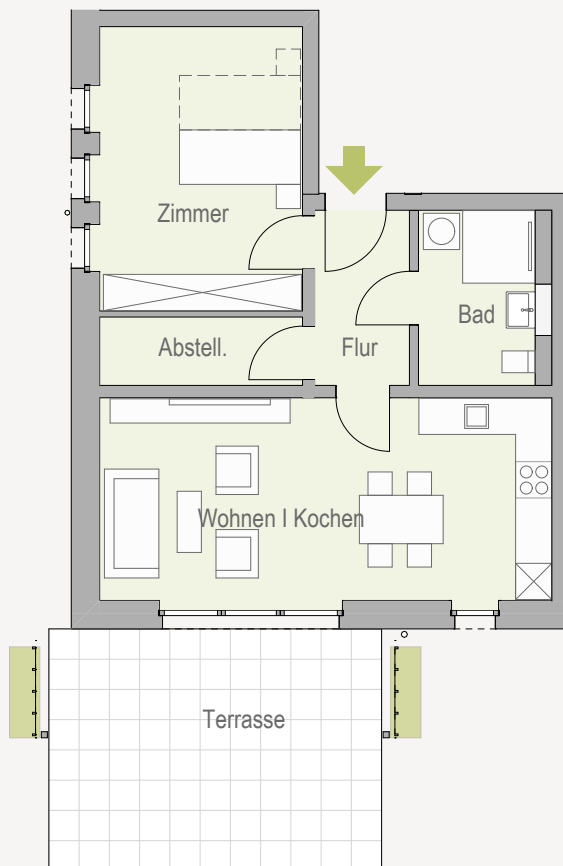

2-Raum-Wohnung

barrierefrei

Flur	4,54 m ²
Bad	5,59 m ²
Wohnen Kochen	25,62 m ²
Abstellraum	3,78 m ²
Zimmer	16,12 m ²
Terrasse*	11,01 m ²

Wohnfläche ~ 66,66 m²


* Terrassenfläche (bzw. Balkonfläche) geht mit 50 % in Wohnfläche ein

WWW.DD-HEIDBOGEN.DE

GARTENANTEIL

WOHNUNG 8 . ERDGESCHOSS LINKS

AM EICHELBERG 1G, MEDINGEN

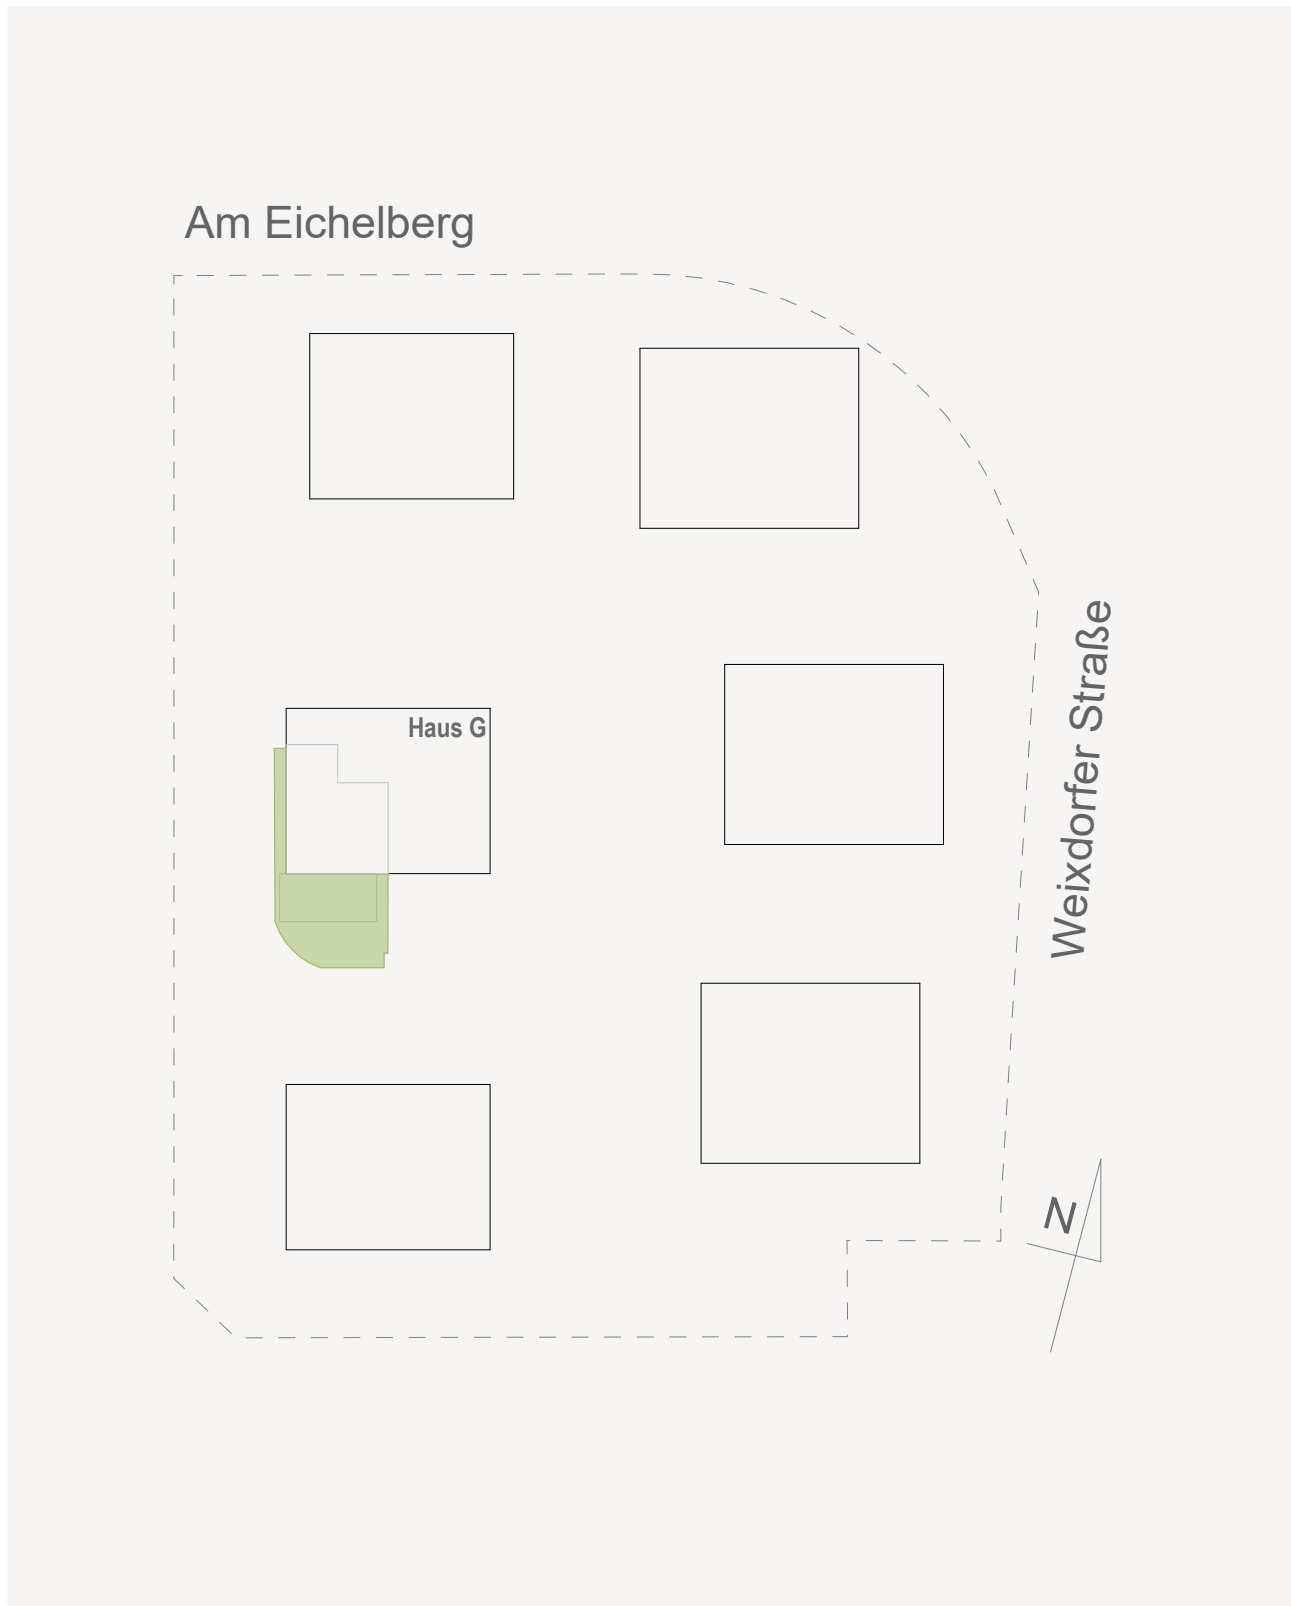

WWW.DD-HEIDBOGEN.DE